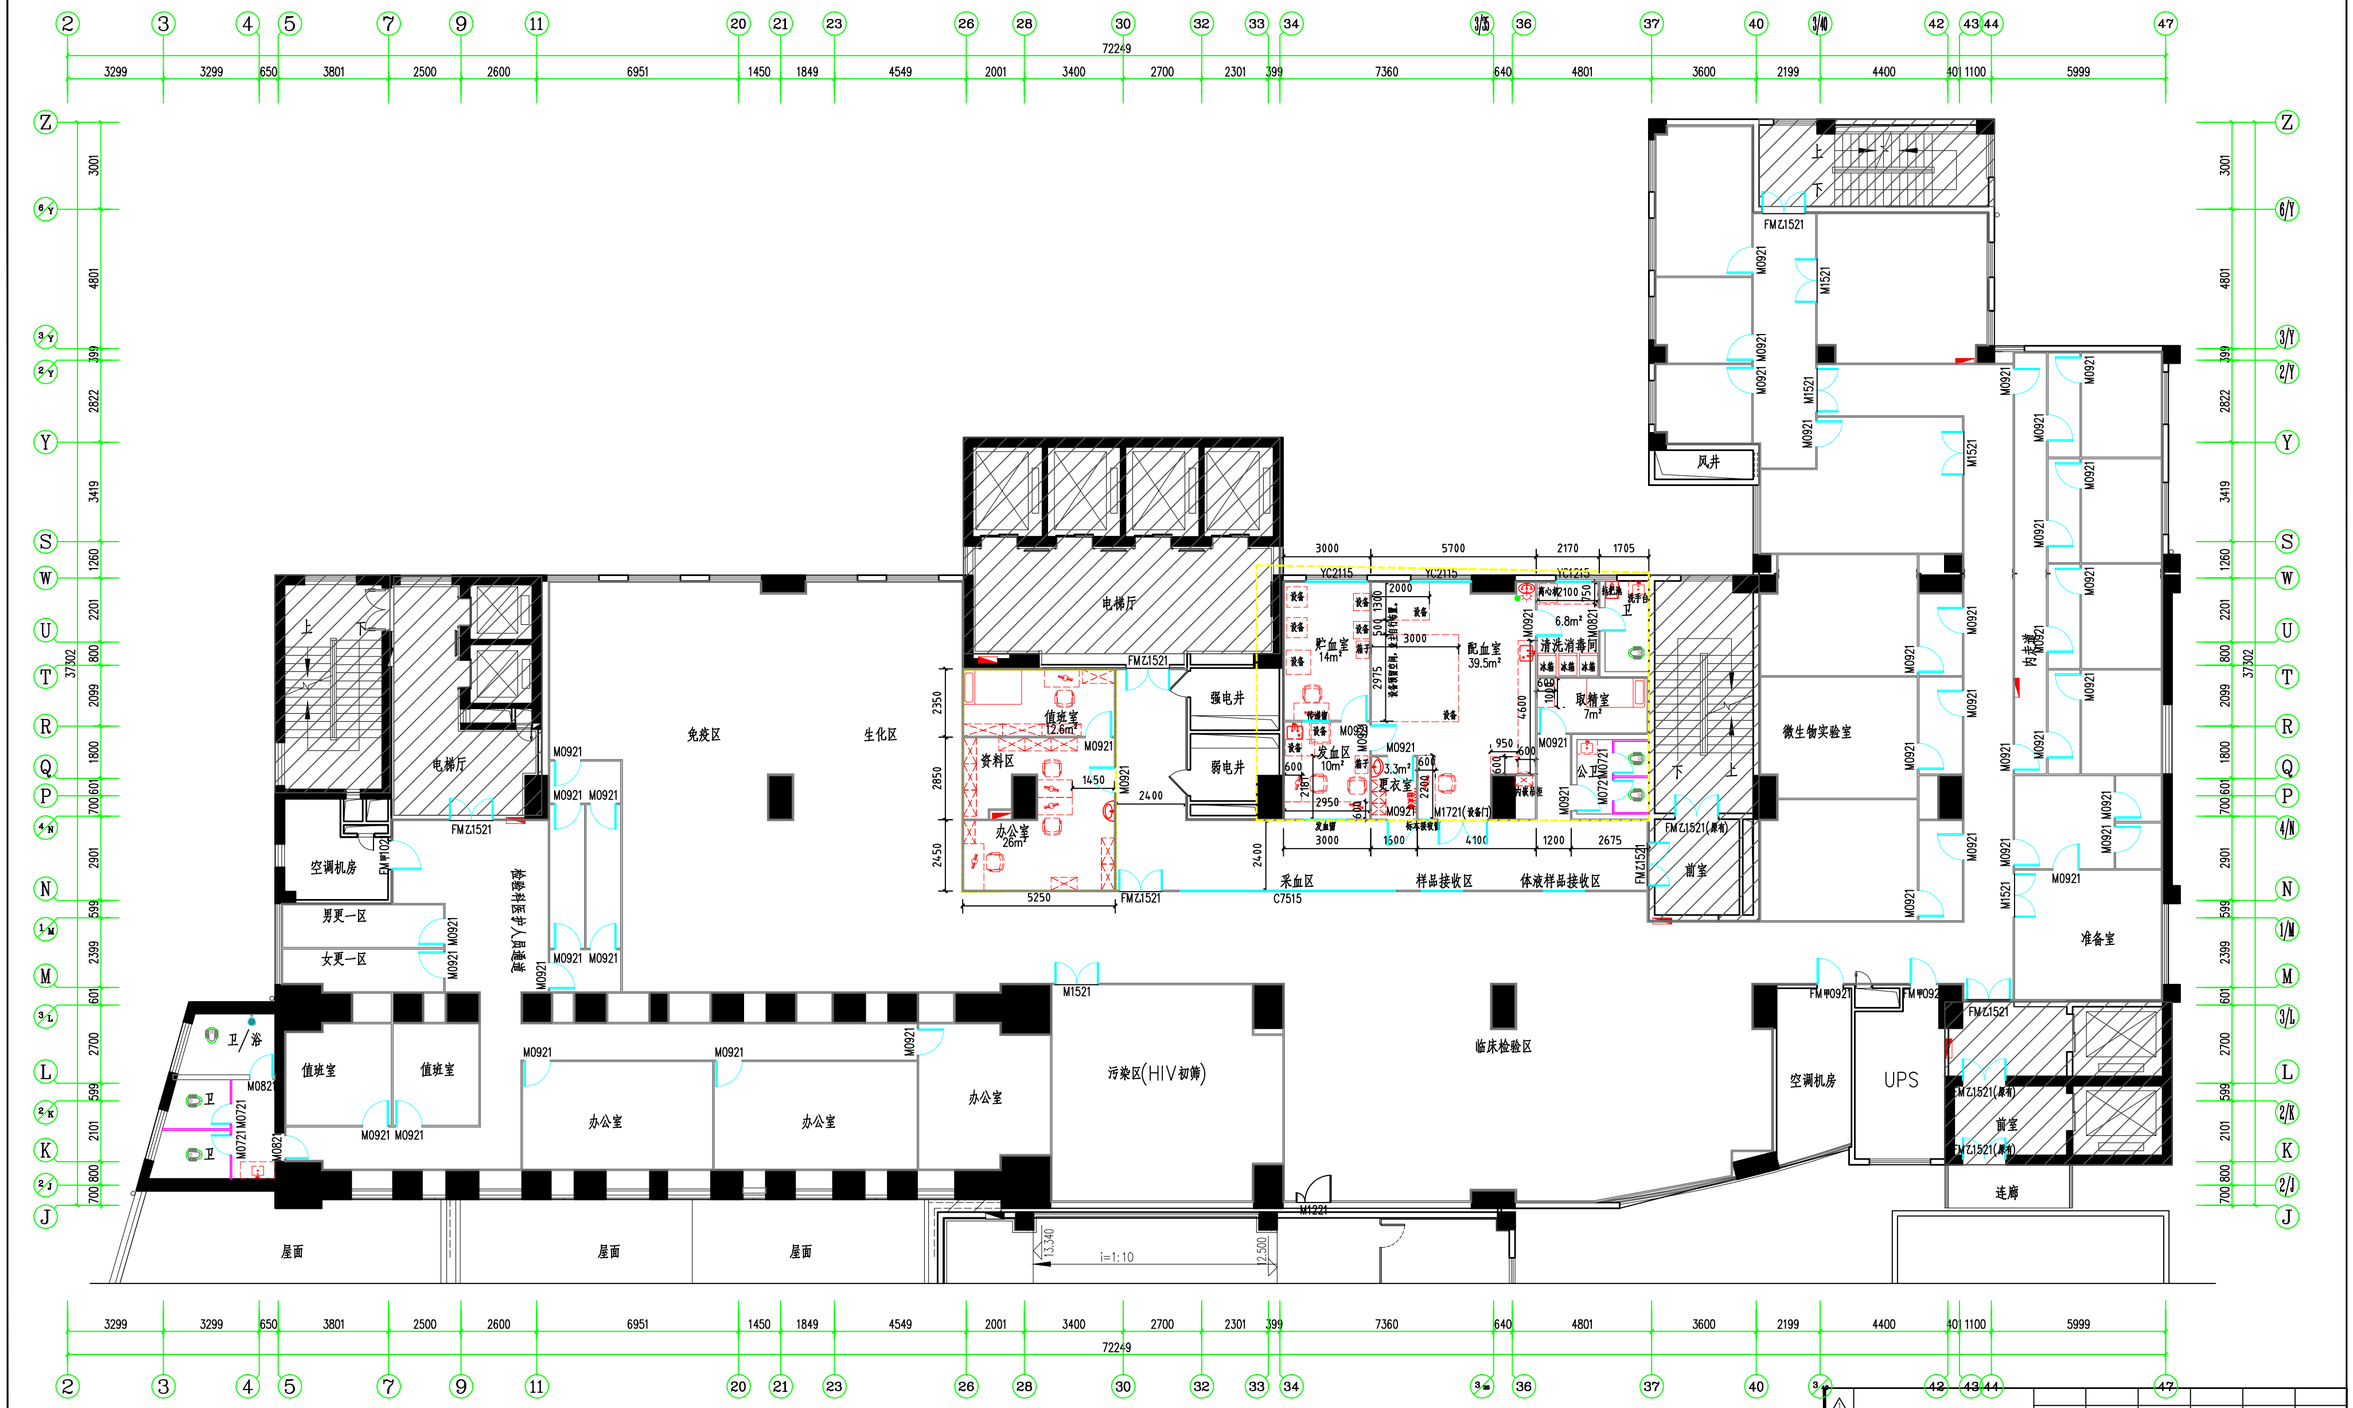

四层平面布置图 1:100

阴影部分不在项目范围内。

版次	第 0 版	项目负责人	设 计	校 核	审 核	审 定	日 期

四层平面布置图	设计项目	检验科、输血科	
	设计阶段	施工图	
图幅：A1	专业：装饰	比例：1:100	第1张	共1张	图 号	01	