


生化区

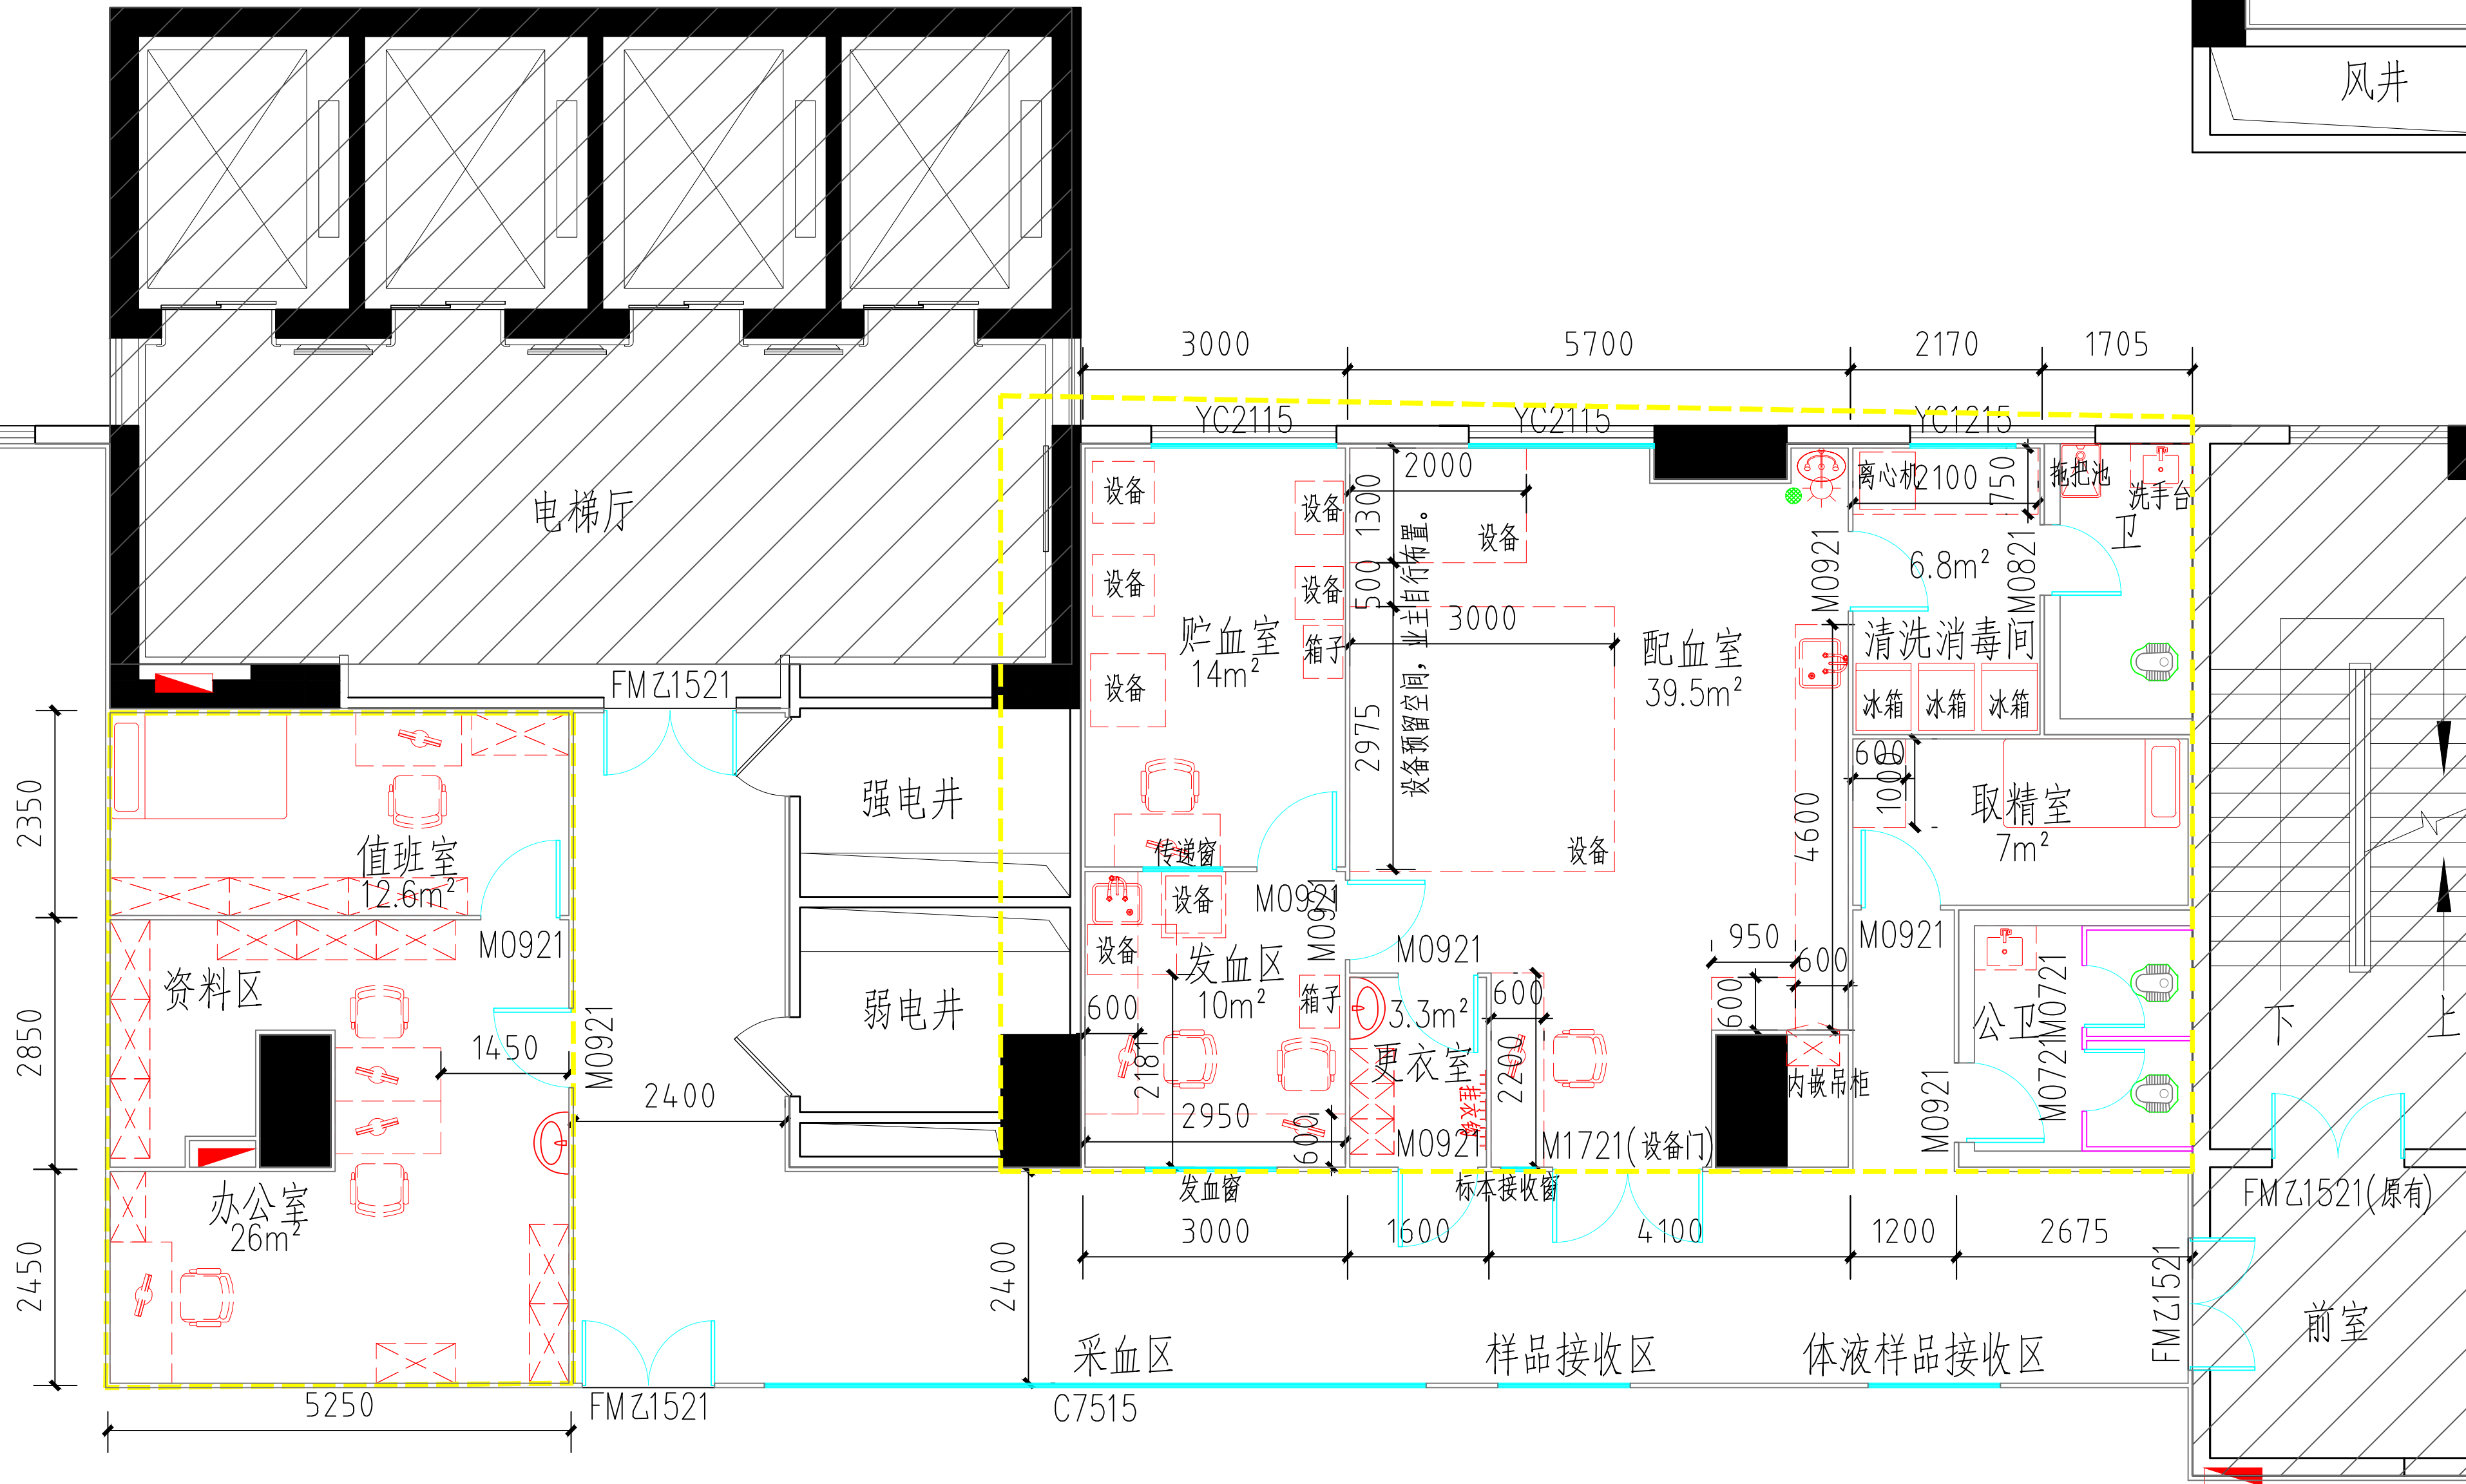

风井

前室

下

上